


RZUT PIĘTRA

Budynek 10

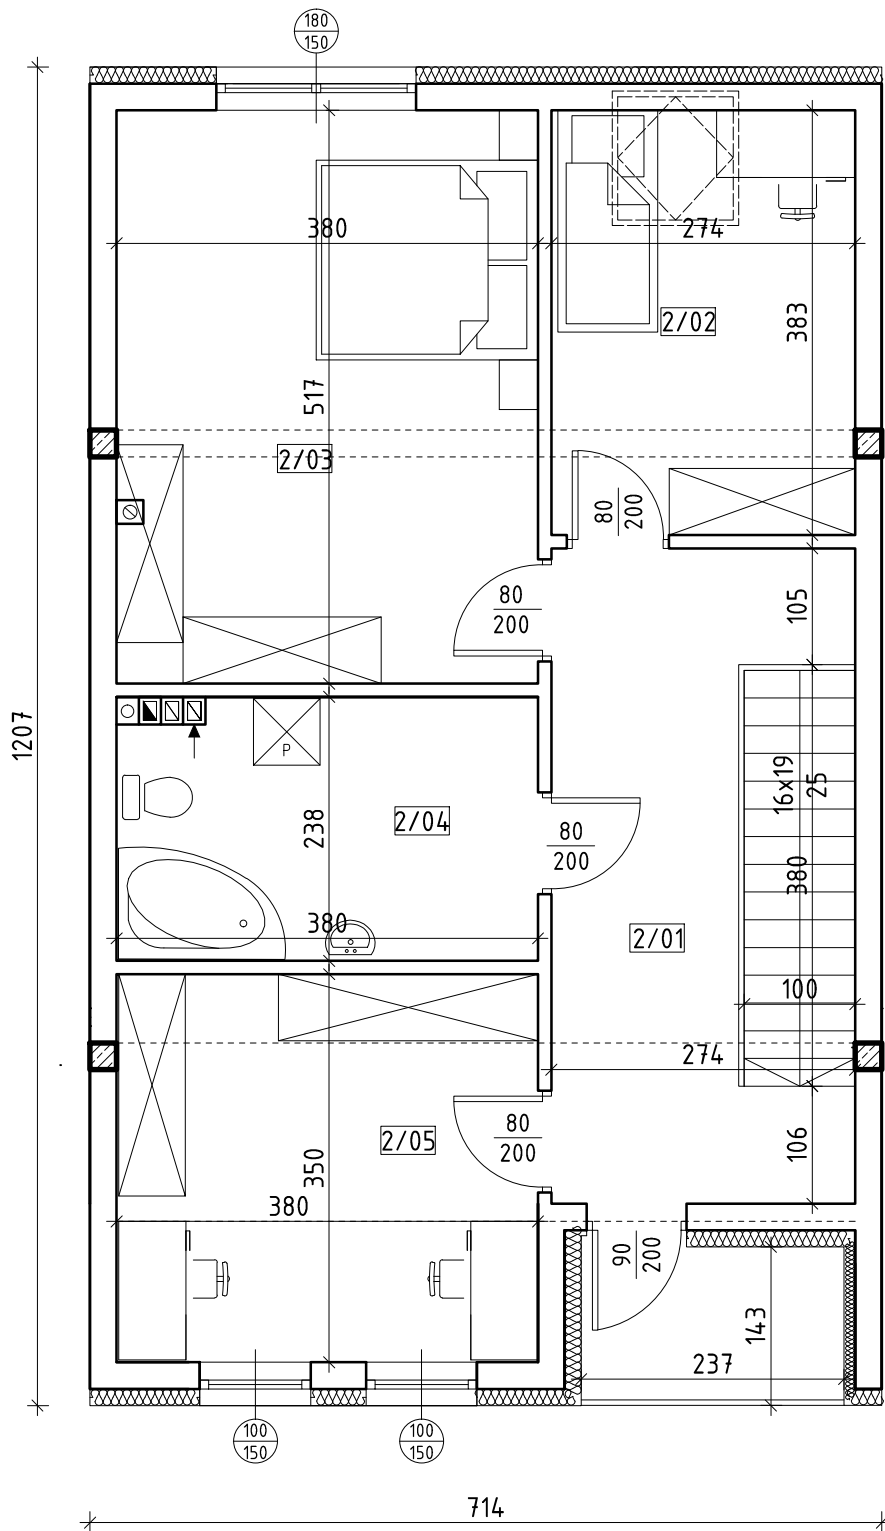

$h < 1,40\text{m}$ - 0% powierzchni
 $1,40\text{m} < h < 2,20\text{m}$ - 50% powierzchni
 $h > 2,20\text{m}$ - 100% powierzchni

ZESTAWIENIE POWIERZCHNI LOKALU			
Lp.	NAZWA POMIESZCZENIA	POW. (m2)	POW. (m2) bez tynków
2/01	KORYTARZ	15,93	16,19
2/02	SYPIALNIA	10,29	10,49
2/03	SYPIALNIA	19,32	19,60
2/04	ŁAZIENKA	8,65	8,84
2/05	BIURO	13,08	13,30
	SUMA	67,27	68,42