


RZUT PARTERU
Budynek 13

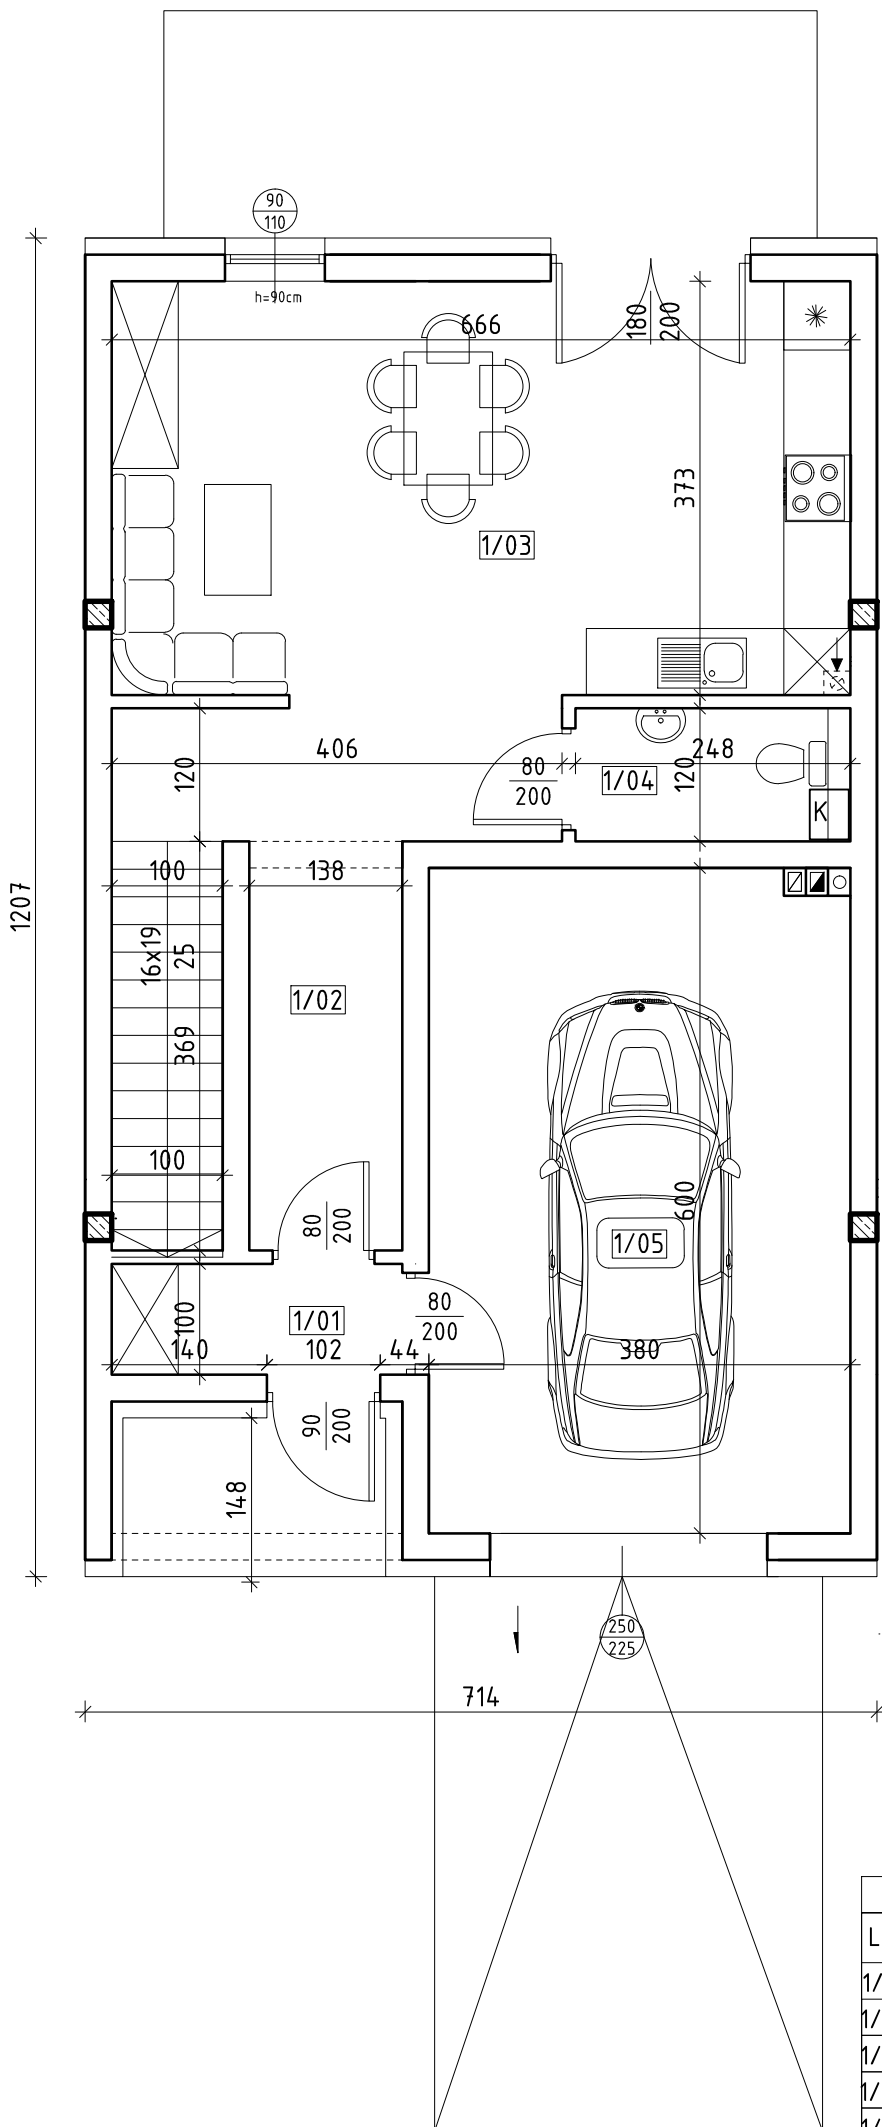

h<1,40m - 0% powierzchni
1,40m<h<2,20m - 50% powierzchni
h>2,20m - 100% powierzchni

ZESTAWIENIE POWIERZCHNI LOKALU			
Lp.	NAZWA POMIESZCZENIA	POW. (m2)	POW. (m2) bez tynków
1/01	WIATROŁAP	2,51	2,61
1/02	KORYTARZ	10,04	10,26
1/03	KUCHNIA + SALON	24,48	24,79
1/04	ŁAZIENKA	2,86	2,97
1/05	GARAŻ	22,35	22,65
	SUMA	62,24	63,28