


RZUT PIĘTRA

Budynek 13

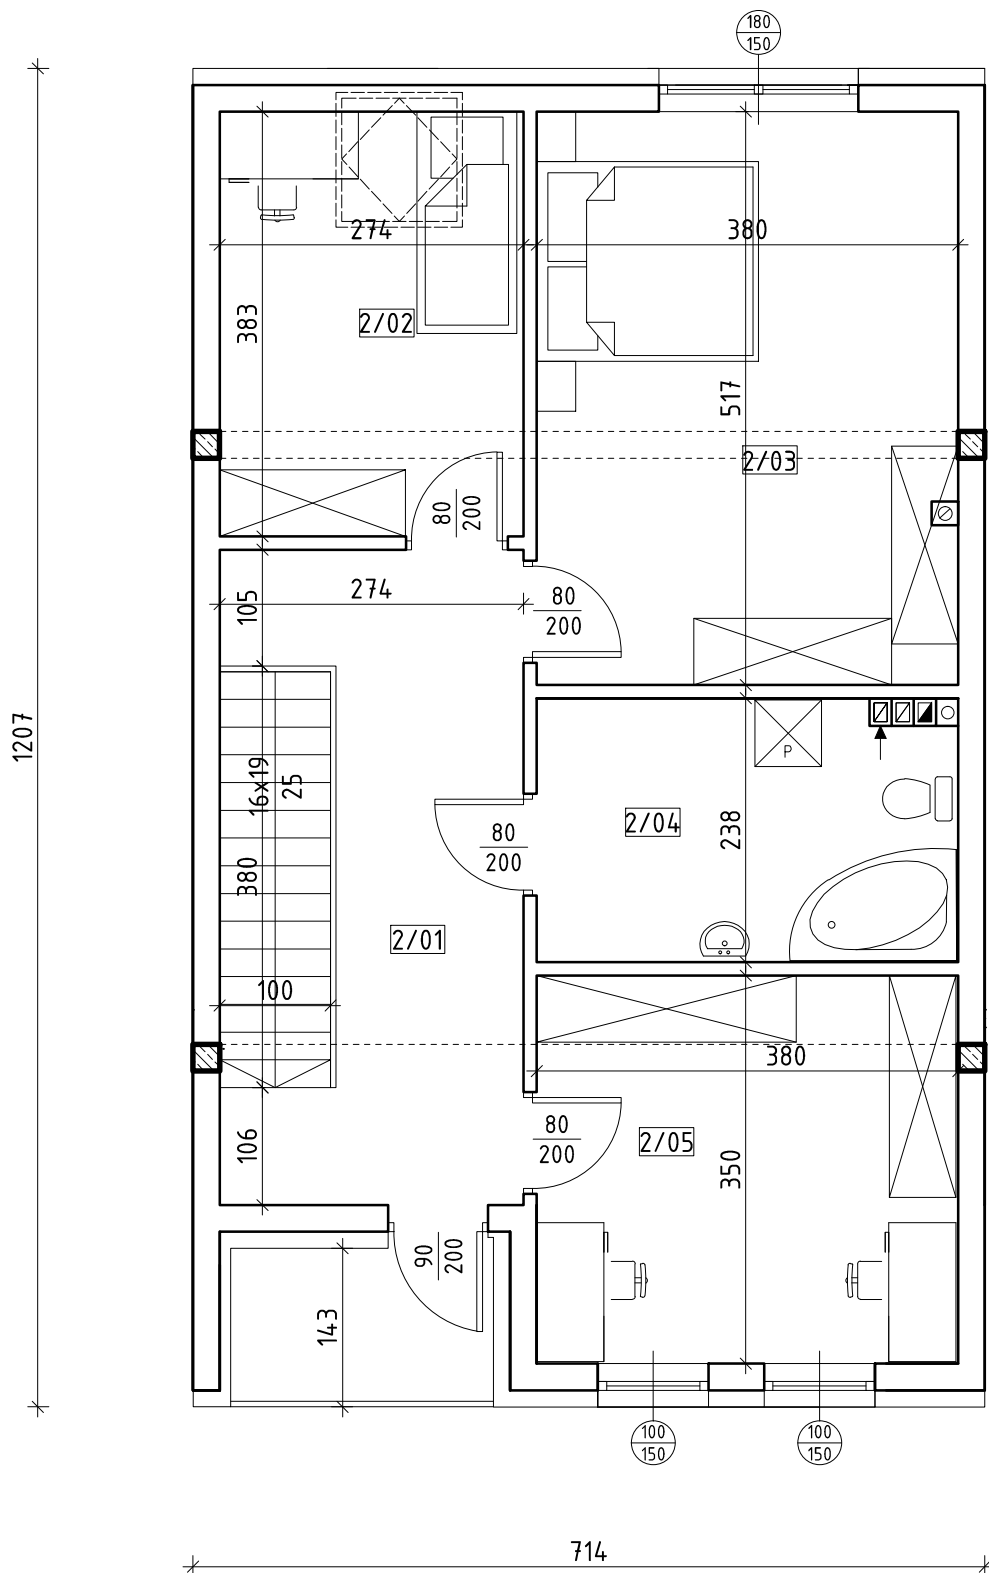

h<1,40m - 0% powierzchni
 1,40m<h<2,20m - 50% powierzchni
 h>2,20m - 100% powierzchni

ZESTAWIENIE POWIERZCHNI LOKALU			
Lp.	NAZWA POMIESZCZENIA	POW. (m2)	POW. (m2) bez tynków
2/01	KORYTARZ	15,93	16,19
2/02	SYPIALNIA	10,29	10,49
2/03	SYPIALNIA	19,32	19,60
2/04	ŁAZIENKA	8,65	8,84
2/05	BIURO	13,08	13,30
	SUMA	67,27	68,42