


# RZUT PARTERU

## Budynek 14

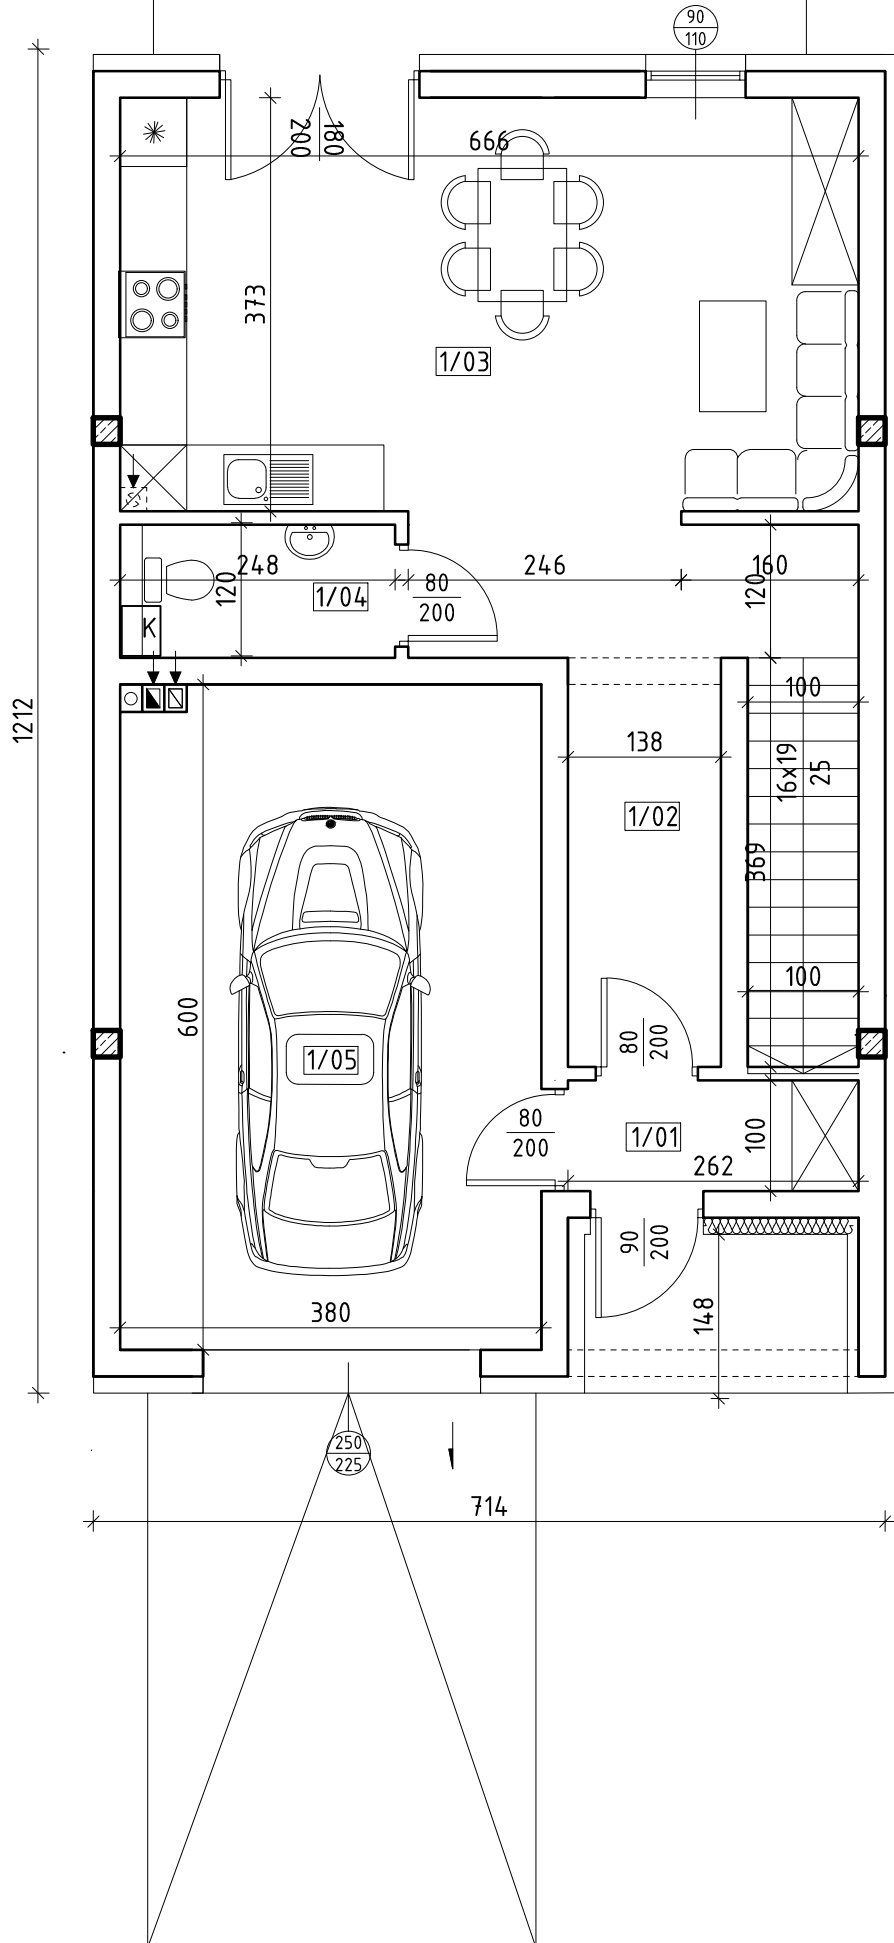

h<1,40m - 0% powierzchni  
 1,40m<h<2,20m - 50% powierzchni  
 h>2,20m - 100% powierzchni

| ZESTAWIENIE POWIERZCHNI LOKALU |                     |           |                         |
|--------------------------------|---------------------|-----------|-------------------------|
| Lp.                            | NAZWA POMIESZCZENIA | POW. (m2) | POW. (m2)<br>bez tynków |
| 1/01                           | WIATROŁAP           | 2,51      | 2,61                    |
| 1/02                           | KORYTARZ            | 10,04     | 10,26                   |
| 1/03                           | KUCHNIA + SALON     | 24,48     | 24,79                   |
| 1/04                           | ŁAZIENKA            | 2,86      | 2,97                    |
| 1/05                           | GARAŻ               | 22,35     | 22,65                   |
|                                | SUMA                | 62,24     | 63,28                   |