


RZUT PARTERU

Budynek 2

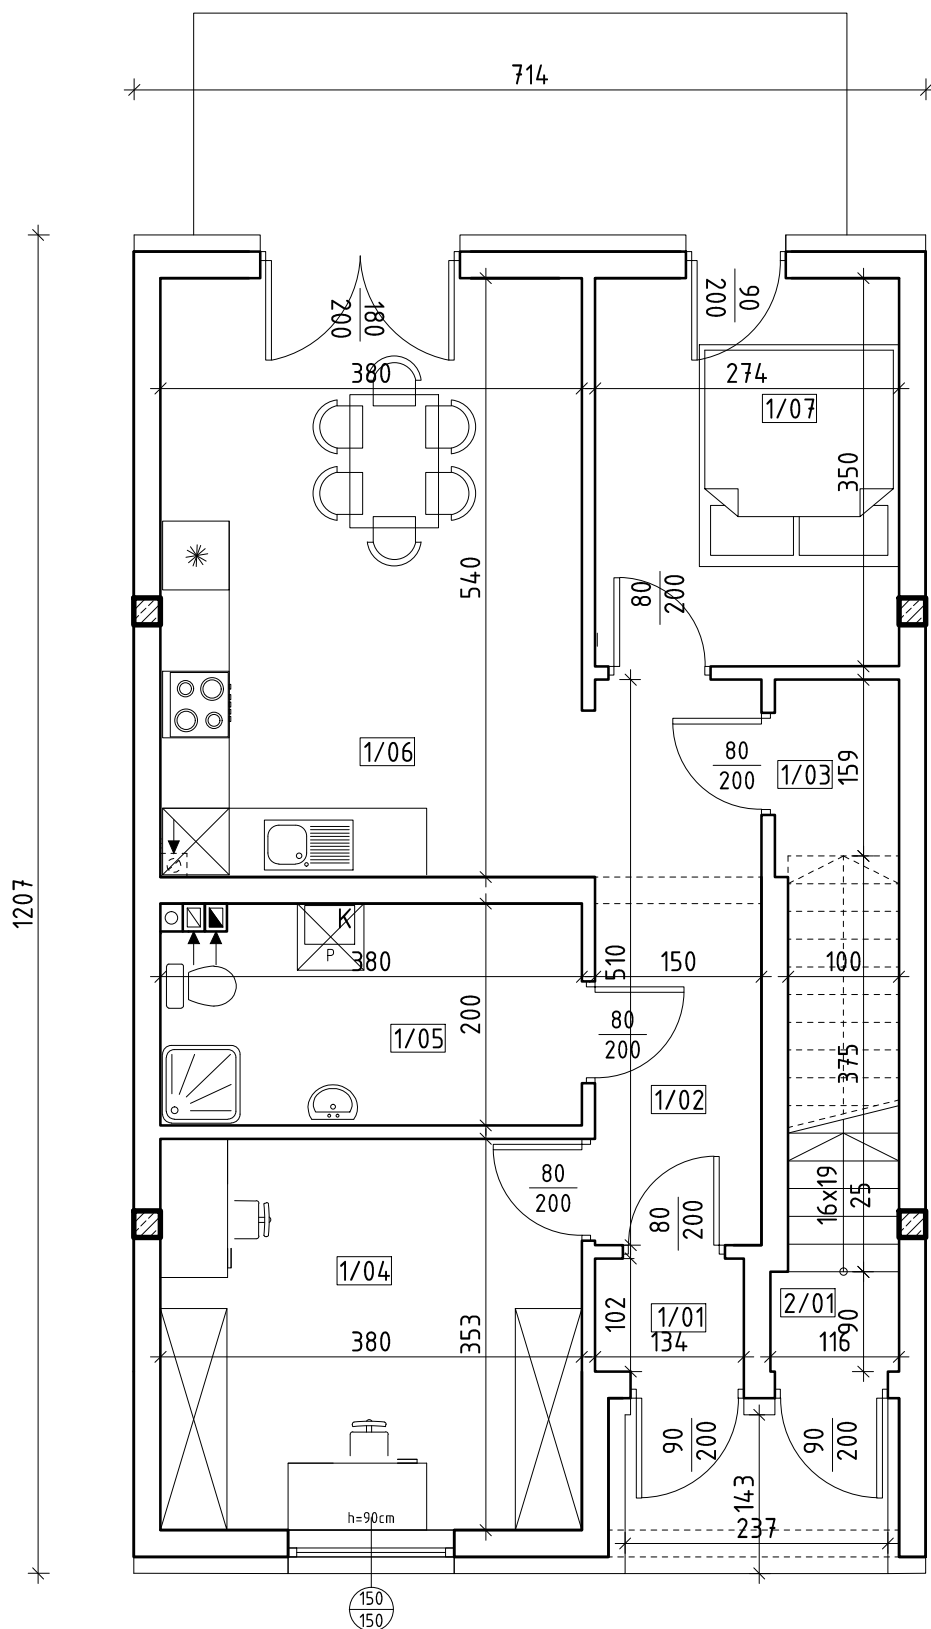

h<1,40m - 0% powierzchni
 1,40m<h<2,20m - 50% powierzchni
 h>2,20m - 100% powierzchni

ZESTAWIENIE POWIERZCHNI LOKALU A			
Lp.	NAZWA POMIESZCZENIA	POW. (m2)	POW. (m2) bez tynków
1/01	WIATROŁAP	1,29	1,36
1/02	KORYTARZ	7,45	7,65
1/03	POM. GOSPODARCZE	2,87	2,97
1/04	BIURO	13,19	13,41
1/05	ŁAZIENKA	7,27	7,45
1/06	KUCHNIA + JADANIA	20,10	20,38
1/07	SYPIALNIA	9,40	9,58
	SUMA	61,57	62,80
ZESTAWIENIE POWIERZCHNI LOKALU B			
Lp.	NAZWA POMIESZCZENIA	POW. (m2)	POW. (m2) bez tynków
2/01	WIATROŁAP	0,98	1,04
	SUMA	0,98	1,04