


RZUT PIĘTRA

Budynek 2

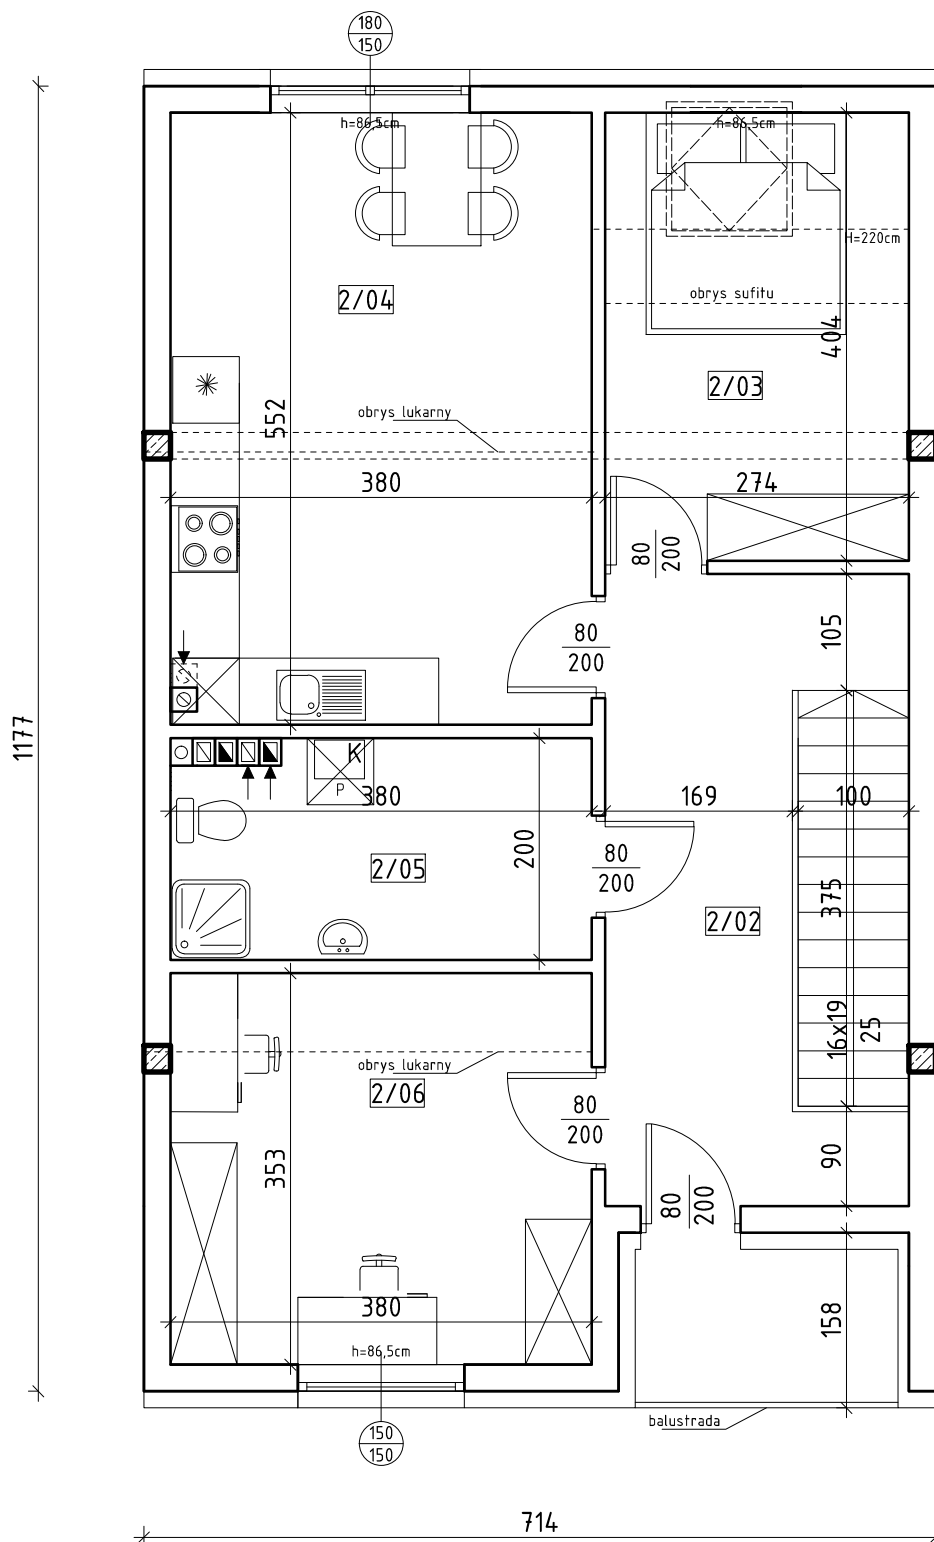

$h < 1,40\text{m}$ - 0% powierzchni
 $1,40\text{m} < h < 2,20\text{m}$ - 50% powierzchni
 $h > 2,20\text{m}$ - 100% powierzchni

ZESTAWIENIE POWIERZCHNI LOKALU B			
Lp.	NAZWA POMIESZCZENIA	POW. (m2)	POW. (m2) bez tynków
2/02	KORYTARZ	15,36	15,61
2/03	SYPIALNIA	8,06	8,19
2/04	KUCHNIA + JADANIA	20,63	20,92
2/05	ŁAZIENKA	7,17	7,35
2/06	BIURO	13,19	13,41
	SUMA	64,41	65,48