


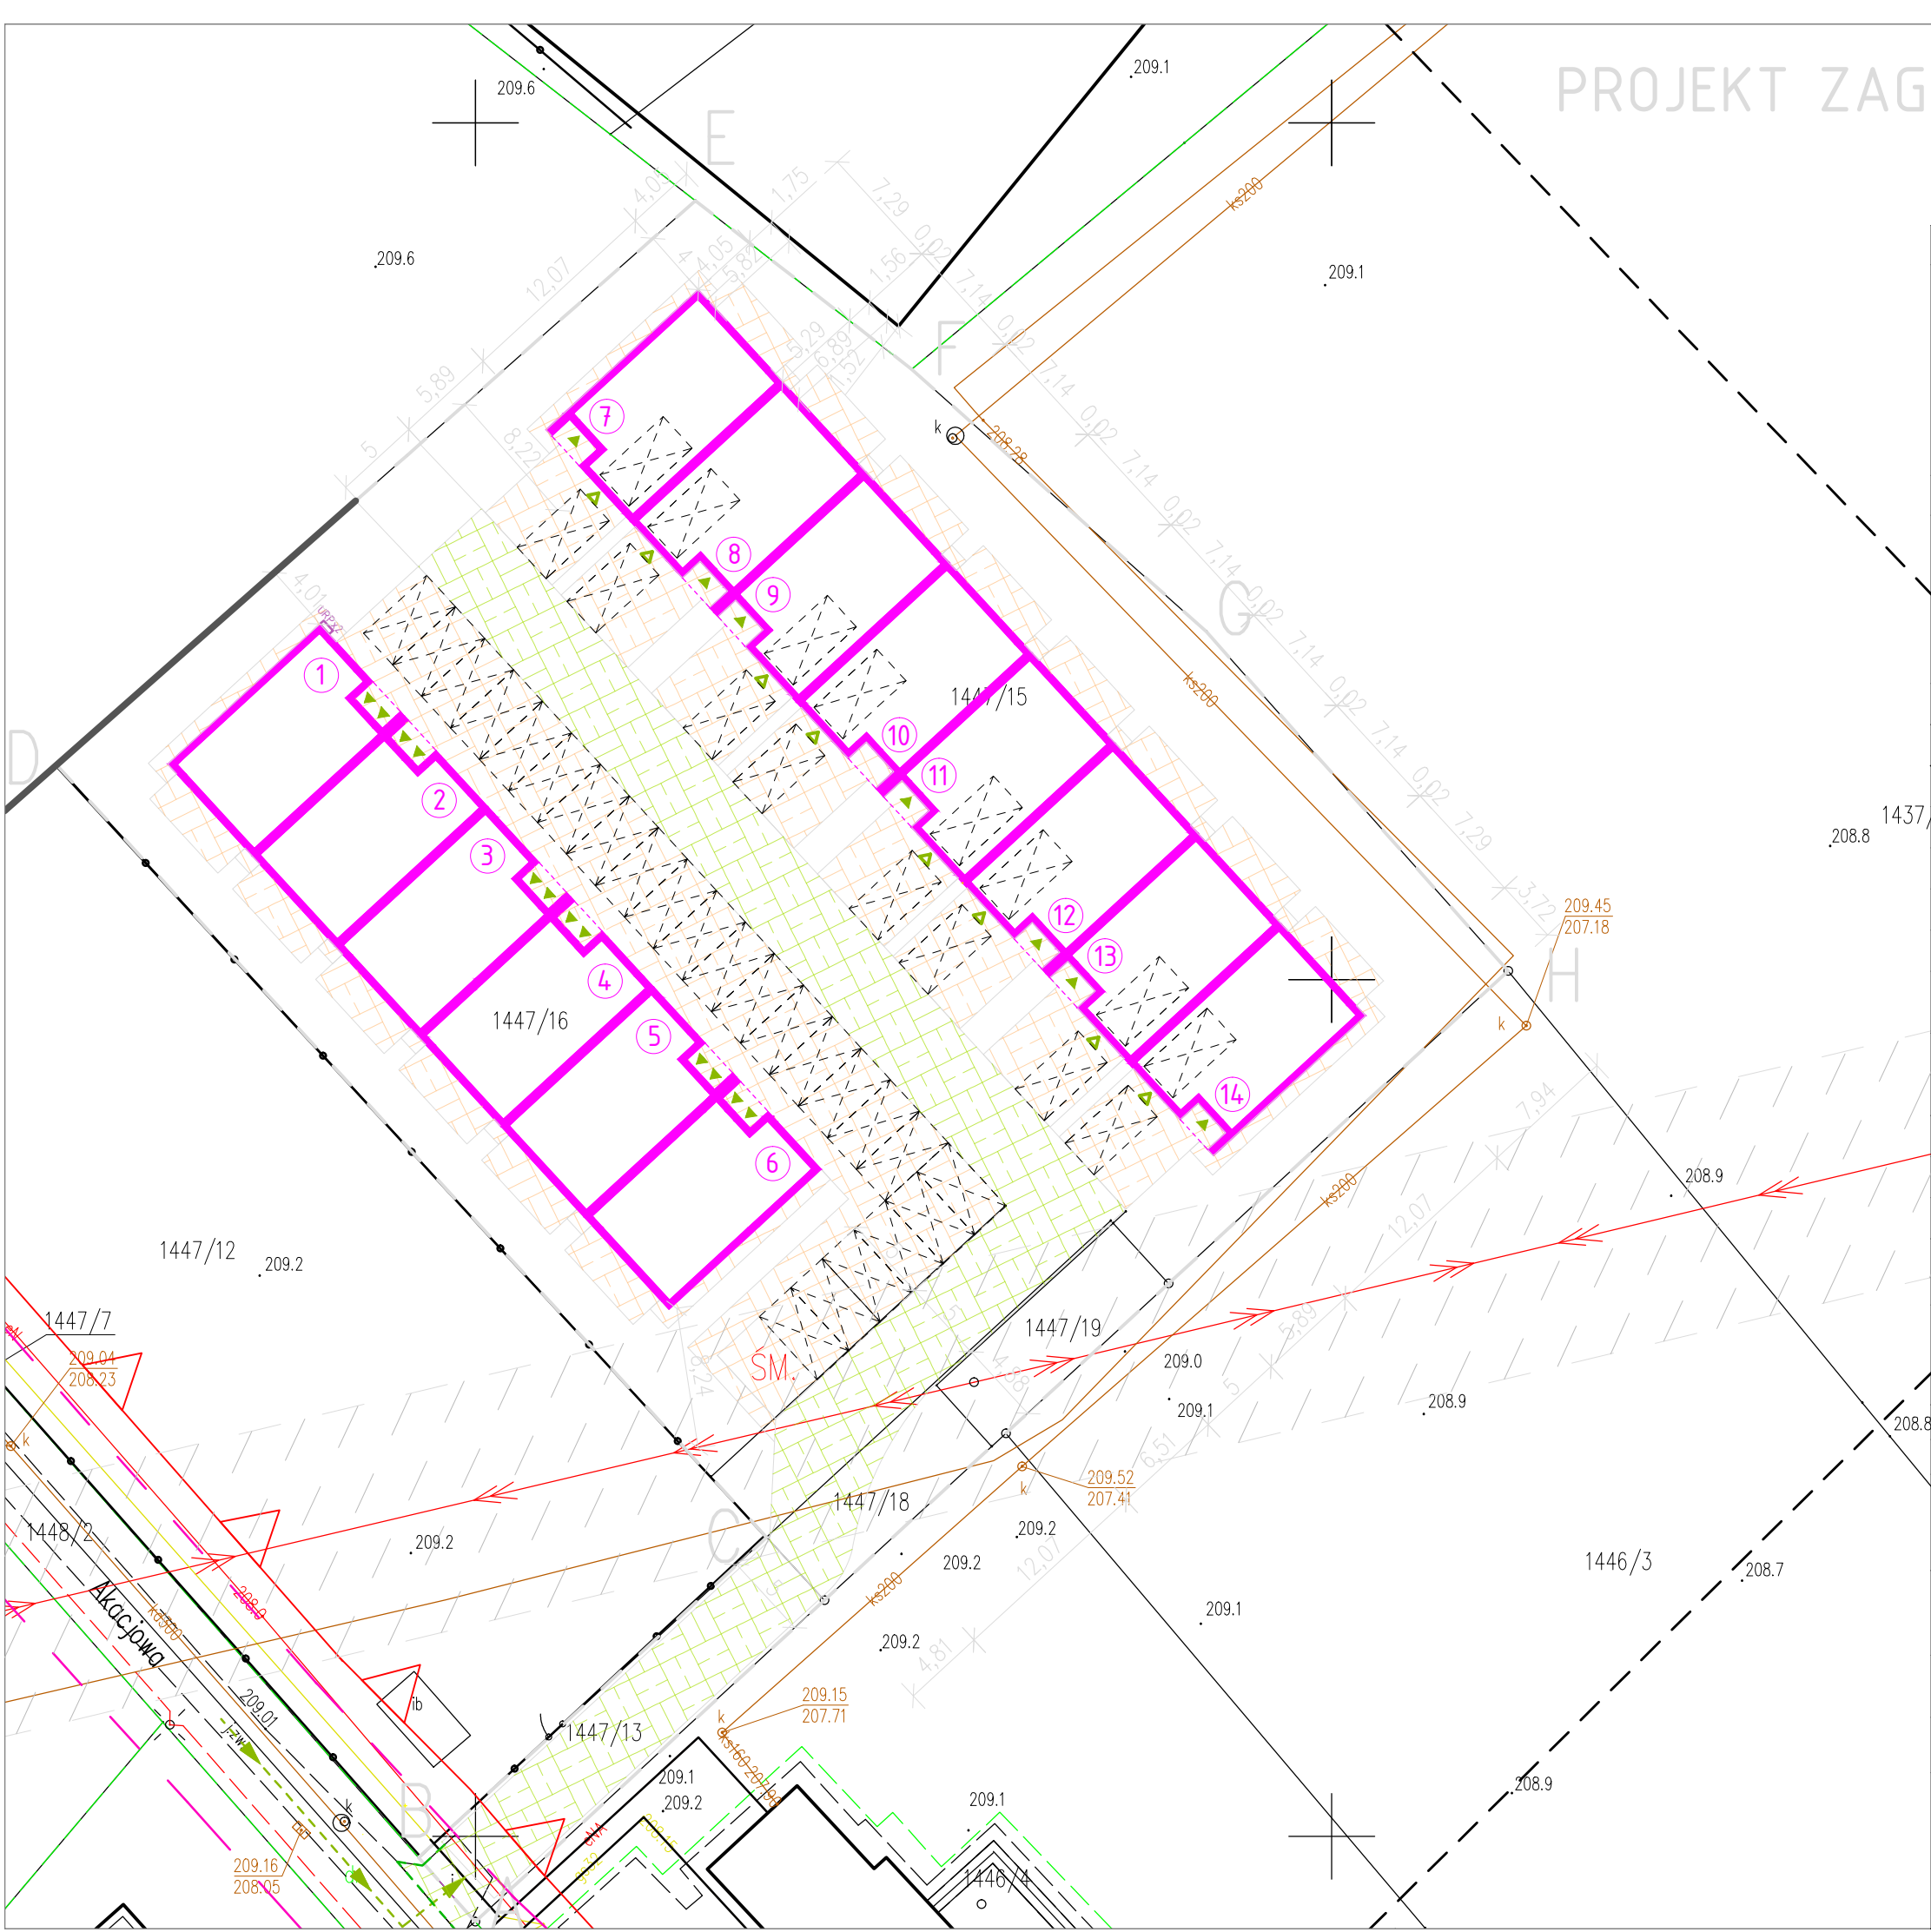

PROJEKT ZAGOSPODAROWANIA TERENU

OZNACZENIA NA RYSUNKU:	
A-...-H-A	linie rozgraniczające teren inwestycji, dz. nr ewid. 1447/13, 1447/14, 1447/15, 1447/16, 1447/17, 1447/18, 1447/19 F, obr. 0001 Boguchwała, przy ul. Akacjowej, gmina Boguchwała
---	granice opracowania mapy do celów projektowych
	dostępność komunikacyjna dla terenu 29.MN/U odbywa się z ulicy dojazdowej 12.KD/KX – ul. Akacjowa nr ewid. dz. 1447/7, 1448/2, 1446/2, zgodnie z Uchwałą nr XLI/450/09 Rady Miejskiej w Boguchwale z dnia 06 sierpnia 2009r., w sprawie uchwalenia MPZP nr 10/1/2008 terenu położonego w miejscowości Boguchwała w gminie Boguchwała
—●—	istniejące ogrodzenia
ISTNIEJĄCE UZBROJENIE TERENU:	
ks	istniejąca sieć kanalizacji sanitarnej
kd	istniejąca sieć kanalizacji deszczowej
w	istniejąca sieć wodociągowa
⊕	istniejąca sieć wodociągowa – hydranty
←○→	istniejąca sieć elektroenergetyczna naziemna
	obszar oddziaływania linii napowietrznej średniego napięcia 15kV, wolny od zabudowy
eN	istniejąca sieć elektroenergetyczna
g	istniejąca sieć gazowa
←○→	istniejąca sieć teletechniczna naziemna
t	istniejąca sieć teletechniczna
---	projektowane elementy uzgodnione na OUDP
1 2 3 4 5 6	projektowane budynki mieszkalne jednorodzinne, dwulokowe w zabudowie szeregowej
7 8 9 10 11 12 13 14	projektowane budynki mieszkalne jednorodzinne, jedno lokale w zabudowie szeregowej
▶	wejścia do projektowanych budynków
▶	wjazdy do projektowanych budynków
	– dojeżdżenie, tarasy i miejsca postojowe z kostki brukowej (powierzchnia rozbiegająca) spadek w kierunku przeciwnym do projektowanego budynku
	– utwardzenie pod dojazd z kostki ekologicznej typu uni eco (powierzchnia rozbiegająca z hydrofugą) spadek w kierunku przeciwnym do projektowanego budynku
	projektowane miejsca postojowe dla samochodów osobowych
SM.	projektowane utwardzenie z kostki brukowej – miejsce gromadzenia odpadów stałych
	istniejący zjazd zwykły łączący teren inwestycji z ulicą dojazdową 12.KD/KX, zgodnie z Uchwałą nr XLI/450/09 Rady Miejskiej w Boguchwale z dnia 06 sierpnia 2009r., w sprawie uchwalenia MPZP nr 10/1/2008 terenu położonego w miejscowości Boguchwała w gminie Boguchwała przy ulicy Akacjowej